
04006532706030008



6711

ΕΦΗΜΕΡΙΣ ΤΗΣ ΚΥΒΕΡΝΗΣΕΩΣ

ΤΗΣ ΕΛΛΗΝΙΚΗΣ ΔΗΜΟΚΡΑΤΙΑΣ

ΤΕΥΧΟΣ ΤΕΤΑΡΤΟ **Αρ. Φύλλου 653**

27 Ιουνίου 2003

ΑΠΟΦΑΣΕΙΣ

Αριθ. 1050042/4307/Β0010

Καθορισμός ορίων αιγιαλού και παραλίας στην περιοχή «Όρμος Πλαταριάς» Ν. Θεσπρωτίας.

Ο ΥΦΥΠΟΥΡΓΟΣ ΟΙΚΟΝΟΜΙΑΣ ΚΑΙ ΟΙΚΟΝΟΜΙΚΩΝ

Έχοντας υπόψη :

1. Τις διατάξεις του Ν. 2971/2001 (ΦΕΚ 285/τ.Α΄/ 19.12.2001) «Περί αιγιαλού και παραλίας».
2. Τις διατάξεις του Ν.Δ. 439/70 «περί συμπληρώσεως των διατάξεων περί αιγιαλού».
3. Τις διατάξεις του Ν. 3200/55 «Περί διοικητικής αποκέντρωσης» όπως αυτές τροποποιήθηκαν και ισχύουν σήμερα με τα Ν.Δ. 532/1970, Β.Δ. 704/1970, Β.Δ. 705/1970, Β.Δ. 192/1972, Π.Δ. 71/1984, Π.Δ. 347/1986, Ν. 2026/1992 και Π.Δ. 97/1993.
4. Τις διατάξεις του Π.Δ. 551/88 «Οργάνωση Νομαρχιών - Οργάνωση Οικονομικών Υπηρεσιών» (ΦΕΚ 259 τ.Α΄).
5. Τις διατάξεις του Ν. 2218/94 «περί ίδρυσης Νομαρχιακής Αυτοδιοίκησης κ.λπ.» (ΦΕΚ 90 τ.Α΄).
6. Τις διατάξεις του άρθρου 14 του Ν. 2399/96 «Υλοποίηση της εισοδηματικής πολιτικής έτους 1996 για μισθούς και συντάξεις και άλλες διατάξεις» (ΦΕΚ 90 τ.Α΄), με το οποίο καταργήθηκαν οι θέσεις των Περιφερειακών Διευθυντών και οι αρμοδιότητές τους περιήλθαν στο Γενικό Γραμματέα Περιφέρειας.
7. Τις διατάξεις των παρ. 2 και 6 του άρθρου 1 του Ν. 2503/97 «Διοίκηση, Οργάνωση, Στελέχωση της Περιφέρειας, ρύθμιση θεμάτων για την Τοπική Αυτοδιοίκηση και άλλες διατάξεις» (ΦΕΚ 107 τ.Α΄) σύμφωνα με τις οποίες οι Περιφερειακές Υπηρεσίες του Υπουργείου Οικονομικών που συγκροτούσαν την Περιφερειακή Διοίκηση του Νομού ή Νομαρχίας δεν υπήχθησαν στην ενιαία οργανική μονάδα της Περιφέρειας, ούτε καταργήθηκαν, αλλά αποτελούν από 1.9.1997 Υπηρεσίες του Υπουργείου Οικονομικών.
8. Το 28979/31.7.1997 έγγραφο της Δ/νσης Διοίκησης του Υπουργείου Εσωτερικών, Δημ. Διοίκησης και Αποκέντρωσης, σύμφωνα με το οποίο οι αρμοδιότητες του Γενικού Γραμματέα της Περιφέρειας σε θέματα Υπηρεσιών του Υπουργείου Οικονομικών, μεταφέρονται από 1.9.1997 στον Υπουργό Οικονομικών.
9. Την 1100383/1330/Α0006/31.10.2001 (ΦΕΚ 1485 τ.Β΄/ 31.10.2001) κοινή απόφαση των Πρωθυπουργού και Υπουργού Οικονομικών, περί καθορισμού αρμοδιοτήτων των Υφυπουργών Οικονομικών.
10. Την 1115093/1378/Α0006/17.12.2001 (ΦΕΚ 1720 τ.Β΄/21.12.2001) απόφαση του Υφυπουργού Οικονομικών, περί μεταβίβασης αρμοδιοτήτων στο Γενικό Γραμματέα, στους Γενικούς Διευθυντές κ.λπ. του Υπουργείου Οικονομικών.
11. Την από 20.5.2003 έκθεση της αρμόδιας Επιτροπής για τον καθορισμό των ορίων αιγιαλού και παραλίας στην περιοχή «Όρμος Πλαταριάς» Ν. Θεσπρωτίας και το από Απρίλιο 2001 τοπογραφικό διάγραμμα, κλίμακας 1:500, το οποίο έχει συνταχθεί από τον τοπογράφο μηχανικό Αρ. Παλαιοκρασσά σε δύο (2) πινακίδες, ελέγχθηκε από τον υπομηχανικό της ΤΥΔΚ Θ. Θεοδωρίδη την 14.5.2003 και θεωρήθηκε την ίδια ημερομηνία από τον Προϊστάμενο της ΤΥΔΚ Λ. Νικολάου.
12. Το Φ.544.5/243/03/Σ. 287/24.3.2003 έγγραφο του Γενικού Επιτελείου Ναυτικού, αποφασίζουμε:

Επικυρώνουμε την από 20.5.2003 έκθεση της αρμόδιας Επιτροπής για τον καθορισμό των ορίων αιγιαλού και παραλίας στην περιοχή «Όρμος Πλαταριάς» Ν. Θεσπρωτίας και το από Απρίλιο 2001 τοπογραφικό διάγραμμα, κλίμακας 1:500, το οποίο έχει συνταχθεί από τον τοπογράφο μηχανικό Αρ. Παλαιοκρασσά σε δύο (2) πινακίδες, ελέγχθηκε από τον υπομηχανικό της ΤΥΔΚ Θ. Θεοδωρίδη την 14.5.2003 και θεωρήθηκε την ίδια ημερομηνία από τον Προϊστάμενο της ΤΥΔΚ Λ. Νικολάου.

Στο τοπογραφικό αυτό διάγραμμα καθορίσθηκε η οριογραμμή του αιγιαλού με κόκκινη συνεχή πολυγωνική γραμμή, με στοιχεία Α1, Α2, Α3...Α20, Κ39.

Η οριογραμμή της παραλίας με κίτρινη συνεχή πολυγωνική γραμμή, με στοιχεία Π1, Π2, Π3...Π20, Κ39 σε απόσταση 10 μέτρων από την οριογραμμή του αιγιαλού.

Επί του αιγιαλού και της παραλίας διαπιστώνεται η ύπαρξη έργων.

Η απόφαση αυτή μαζί με την έκθεση της Επιτροπής και το τοπογραφικό διάγραμμα, να δημοσιευθούν στην Εφημερίδα της Κυβερνήσεως.

Αθήνα, 9 Ιουνίου 2003

Με εντολή Υφυπουργού

Ο Γενικός Γραμματέας

ΓΕΩΡΓΙΟΣ ΚΑΝΕΛΛΟΠΟΥΛΟΣ

ΕΚΘΕΣΗ
ΤΗΣ ΕΠΙΤΡΟΠΗΣ ΚΑΘΟΡΙΣΜΟΥ ΟΡΙΩΝ ΑΙΓΙΑΛΟΥ
ΚΑΙ ΠΑΡΑΛΙΑΣ ΚΑΙ ΠΑΛΑΙΟΥ ΑΙΓΙΑΛΟΥ

Στην Ηγουμενίτσα σήμερα Τρίτη, 20 του μηνός Μαΐου του έτους 2003 οι υπογεγραμμένοι:

1. Τσελίκος Δημήτριος, Προϊστάμενος της Κτηματικής Υπηρεσίας Ν. Θεσπρωτίας, ως Πρόεδρος,

2. Ευαγγέλου Σπυρίδων, Πολ. Μηχ/κός, αναπληρωτής του Λ/ντη Πολεοδομίας της Νομ. Αυτ/σης Ν. Θεσπρωτίας,

3. Λανάμπασης Ευάγγελος, Πλωτάρχης Λ.Σ., αναπληρωτής Λιμενάρχη Ηγουμενίτσας,

4. Νικολάου Λάμπρος, Πολ. Μηχανικός, Προϊστάμενος της Τ.Υ.Δ.Κ. Ν. Θεσπρωτίας,

5. Κων/νος Κωτσαντής, Χημ. Μηχ. αναπληρωτής της Δ/ντριας Χωροταξίας και Περιβάλλοντος Ηπείρου,

ως μέλη που αποτελούμε την Επιτροπή καθορισμού Αιγιαλού - Παραλίας και του Παλαιού Αιγιαλού σύμφωνα με το άρθρο 3 του Ν. 2971/2001 και ορισθήκαμε με την 2648/27.8.2002 απόφαση του Προϊσταμένου της Οικονομικής Επιθεώρησης Ηπείρου, συγκληθήκαμε κατόπιν της 382/14.5.2003 εγγράφου προσκλήσεως του Προέδρου της, προκειμένου να καθορίσουμε τον Αιγιαλό και την Παραλία στην θέση «ΟΡΜΟΣ ΠΛΑΤΑΡΙΑΣ» Δήμου Συβότων Ν. Θεσπρωτίας και μεταβήκαμε στις 20.5.2003.

Αφού λάβαμε υπόψη:

1. Την 757/2.12.2002 αίτηση του Οργανισμού Τηλεπικοινωνιών Ελλάδος Α.Ε. (Ο.Τ.Ε) με την οποία ζητείται ο καθορισμός του Αιγιαλού και της Παραλίας στην παραπάνω περιοχή.

2. Τα τοπογραφικά διαγράμματα σε δύο (2) πινακίδες και σε κλίμακα 1:500 που συντάχθηκαν από τον Αριστείδη Παλαιοκρασσά Αγρονόμο - Τοπογράφο - Μηχανικό τα οποία ελέγχθηκαν για την ακρίβεια της αποτύπωσης στις 14.5.2003 από τον Θεοδωρίδη Θεμιστοκλή, Πολιτικό υπομηχανικό, υπάλληλο της Τ.Υ.Δ.Κ. Ν. Θεσπρωτίας και θεωρήθηκαν επίσης στις 14.5.2003 από τον Πολιτικό Μηχανικό Νικολάου Λάμπρο Προϊστάμενο της Τ.Υ.Δ.Κ. Ν. Θεσπρωτίας.

3. Τις διατάξεις του Ν. 2971/2001 καθώς και τη σχετική Δικαστική Νομολογία.

4. Το Φ.544.5/243/03/24.3.2003 έγγραφο του Γ.Ε.Ν. στο οποίο υποδεικνύονται διορθώσεις που έγιναν.

5. Την αντίληψη που σχηματίσαμε από την μετάβασή μας στην παραπάνω περιοχή σχετικά με το πλάτος της βρεχόμενης ζώνης ξηράς και λοιπά συναφή στοιχεία, καθώς και το ανάγλυφο του εδάφους όπως:

α) Μορφολογικά πρόκειται για περιοχή που είναι αμμώδης και βραχώδης με μέτριες κλίσεις όπου η περιοχή είναι βραχώδης.

β) Η ακτή δεν παρουσιάζει διαβρώσεις .

γ) Πρόκειται για κλειστή θάλασσα (ΟΡΜΟΣ ΠΛΑΤΑΡΙΑΣ) με βάθη σχετικά μικρά και ανέμους Δυτικούς έως Βορειοδυτικούς εντάσεως 5-6 μποφόρ με αναβάσεις του κύματος μέτριες, αποφασίζουμε:

1. Καθορίζουμε στα παραπάνω Τοπογραφικά διαγράμματα που συνοδεύουν την έκθεση :

α) Την οριογραμμή του Αιγιαλού, με συνεχή κόκκινη πολυγωνική γραμμή Α1, Α2, Α3,..................Α20, Κ39, της οποίας οι κορυφές εξασφαλίζονται από το Κρατικό Τριγωνομετρικό Δίκτυο και οι συντεταγμένες αναγράφονται στα τοπογραφικά διαγράμματα.

β) Την οριογραμμή της Παραλίας, με συνεχή κίτρινη πολυγωνική γραμμή Π1, Π2, Π3,..................Π20, Κ΄ 39, της οποίας οι κορυφές είναι εξαρτημένες από το Κρατικό Τριγωνομετρικό Δίκτυο και οι συντεταγμένες αναγράφονται στα τοπογραφικά διαγράμματα.

2. Δεν υπάρχει Παλαιός Αιγιαλός στο παραπάνω τμήμα.


3. Επί του Αιγιαλού και της Παραλίας διαπιστώσαμε την ύπαρξη έργων, για τα οποία θα εφαρμοστούν οι διατάξεις του άρθρου 29 Ν. 2971/2001.

4. Καθορίζουμε τη ζώνη Παραλίας πλάτους 10.00 μέτρων, για την εξυπηρέτηση της παραγράφου 2 του άρθρου 1 του Ν. 2971/2001.

Η επιτροπή αφού γνωμοδότησε ομόφωνα για το παραπάνω θέμα υπογράφει την έκθεση όπως ακολουθεί.

Η Επιτροπή

Ο Πρόεδρος	Τα Μέλη
(Υπογραφή)	(Υπογραφές)

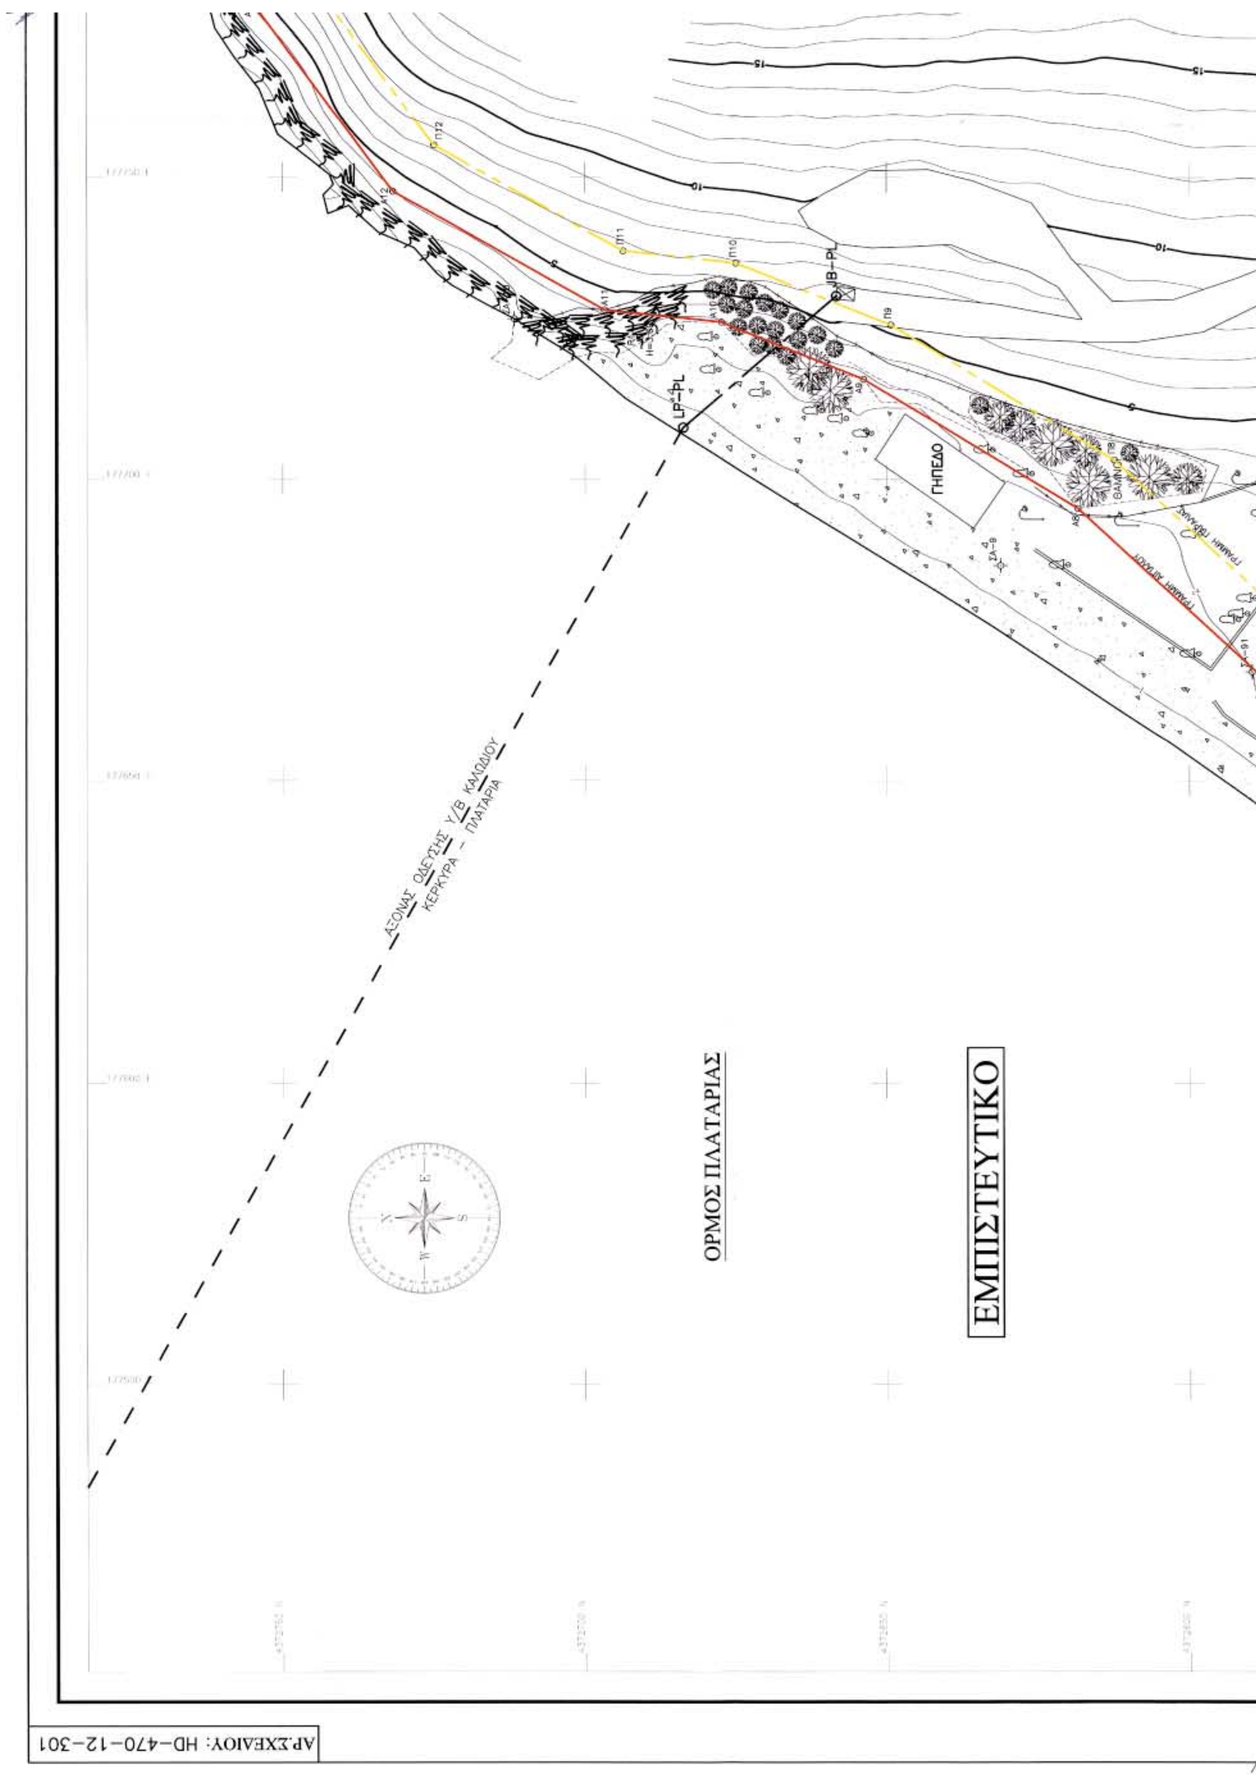
ΑΞΟΝΑΣ ΟΔΕΥΣΗΣ Υ/Β ΚΑΛΩΔΙΟΥ
ΚΕΡΚΥΡΑ – ΠΛΑΤΑΡΙΑ
LP-PL
JB-PL
ΓΗΠΕΔΟ
ΟΡΜΟΣ ΠΛΑΤΑΡΙΑΣ
ΕΜΠΙΣΤΕΥΤΙΚΟ
ΑΡ.ΣΧΕΔΙΟΥ: HD-470-12-301

ΘΑΛΑΣΣΑ

ΓΡΑΜΜΗ ΑΙΓΙΑΛΟΥ

ΓΡΑΜΜΗ ΠΑΡΑΛΙΑΣ

ΔΗΜΟΣΙΑ ΕΚΤΑΣΗ

ΔΗΜΟΣΙΑ ΕΚΤΑΣΗ

ΣΥΝΤΕΤΑΓΜΕΝΕΣ ΧΕΡΣΑΙΑΣ ΟΔΕΥΣΗΣ Υ/Β ΚΑΛΩΔΙΟΥ

ΣΗΜΕΙΟ	ΣΥΝΤΕΤΑΓΜΕΝΕΣ Ε [m]	ΣΥΝΤΕΤΑΓΜΕΝΕΣ Ν [m]	ΥΨΟΣ [m]
JB–PL	177730.37	4372658.28	+5.9
LP–PL	177708.60	4372683.79	+0.3
ET–PL	177593.39	4372748.42	−30.0

ΕΞΑΣΦΑΛΙΣΗ ΘΕΣΗΣ ΣΗΜΕΙΟΥ ΠΡΟΣΑΙΓΙΑΛΩΣΗΣ LP-PL

ΑΚΤΟΓΡΑΜΜΗ · LP–PL · JB–PL · ΧΩΜΑΤΟΔΡΟΜΟΣ · ΓΗΠΕΔΟ

E1 : 15.80m ΣΗΜΑΝΣΗ ΕΠΙ ΒΡΑΧΟΥ
E2 : 18.10m ΣΗΜΑΝΣΗ ΕΠΙ ΒΡΑΧΟΥ
E3 : 22.95m ΔΕΝΔΡΟ ΕΠΙ ΤΗΣ ΠΑΡΑΛΙΑΣ

ΕΞΑΣΦΑΛΙΣΗ ΘΕΣΗΣ ΦΡΕΑΤΙΟΥ ΠΡΟΣΑΙΓΙΑΛΩΣΗΣ JB-PL

ΑΚΤΟΓΡΑΜΜΗ · LP–PL · JB–PL · ΧΩΜΑΤΟΔΡΟΜΟΣ · ΓΗΠΕΔΟ

E1 : 4.00m ΣΗΜΑΝΣΗ ΕΠΙ ΒΡΑΧΟΥ
E2 : 7.10m ΚΟΛΩΝΑΚΙ ΣΥΡΜΑΤΟΠΛΕΓΜΑΤΟΣ
E3 : 7.08m ΣΗΜΑΝΣΗ ΕΠΙ ΒΡΑΧΟΥ


ΔΗΜΟΣΙΑ ΕΚΤΑΣΗ

ΣΧΕΤΙΚΑ ΣΧΕΔΙΑ

ΑΠΟΣΠΑΣΜΑ Φ.Χ. Γ.Υ.Σ. 1:50000 ΠΑΡΓΑ

ΣΥΜΒΟΛΑ

Σύμβολο	Περιγραφή	Σύμβολο	Περιγραφή
ΣΑ–1	ΣΤΑΣΗ ΑΠΟΤΥΠΩΣΗΣ		ΑΜΜΟΣ
LP–PL	ΣΗΜΕΙΟ ΠΡΟΣΑΙΓΙΑΛΩΣΗΣ		ΑΜΜΟΣ ΚΑΙ ΧΑΛΙΚΙΑ
JB–PL	ΘΕΣΗ ΦΡΕΑΤΙΟΥ ΠΡΟΣΑΙΓΙΑΛΩΣΗΣ		ΒΡΑΧΙΑ
ET–PL	ΤΕΛΟΣ ΥΠΟΘΑΛΑΣΣΙΑΣ ΤΑΦΡΟΥ		ΤΟΙΧΟΣ ΑΠΟ ΠΕΤΡΕΣ
AC1	ΣΗΜΕΙΟ ΘΛΑΣΗΣ ΟΔΕΥΣΗΣ ΚΑΛΩΔΙΟΥ		ΦΡΑΚΤΗΣ ΙΔΙΟΚΤΗΣΙΑΣ (ΣΥΡΜΑΤΟΠΛΕΓΜΑ)
AC1 AC2	ΥΠΟΘΑΛΑΣΣΙΑ ΟΔΕΥΣΗ ΚΑΛΩΔΙΟΥ		ΦΥΣΙΚΟ ΠΡΑΝΕΣ
LP–PL AC1	ΥΠΟΘΑΛΑΣΣΙΑ ΤΑΦΡΟΣ ΠΡΟΣΤΑΣΙΑΣ		ΡΕΜΜΑ
	ΟΔΕΥΣΗ ΧΕΡΣΑΙΑΣ ΤΑΦΡΟΥ ΠΡΟΣΤΑΣΙΑΣ		ΘΑΜΝΟΣ – ΒΛΑΣΤΗΣΗ
	ΙΣΟΒΑΘΗΣ/ΙΣΟΥΨΗΣ ΜΕ ΒΑΘΟΣ/ΥΨΟΣ 5m		ΔΕΝΔΡΟ
	ΟΡΙΟΓΡΑΜΜΗ ΑΙΓΙΑΛΟΥ		ΚΟΛΩΝΑ ΕΝΑΕΡΙΟΥ ΔΙΚΤΥΟΥ Δ.Ε.Η.
	ΟΡΙΟΓΡΑΜΜΗ ΠΑΡΑΛΙΑΣ		ΚΟΛΩΝΑ ΕΝΑΕΡΙΟΥ ΔΙΚΤΥΟΥ Ο.Τ.Ε.
	ΚΤΙΡΙΟ – ΚΤΙΣΜΑ		ΚΟΛΩΝΑ ΦΩΤΙΣΜΟΥ

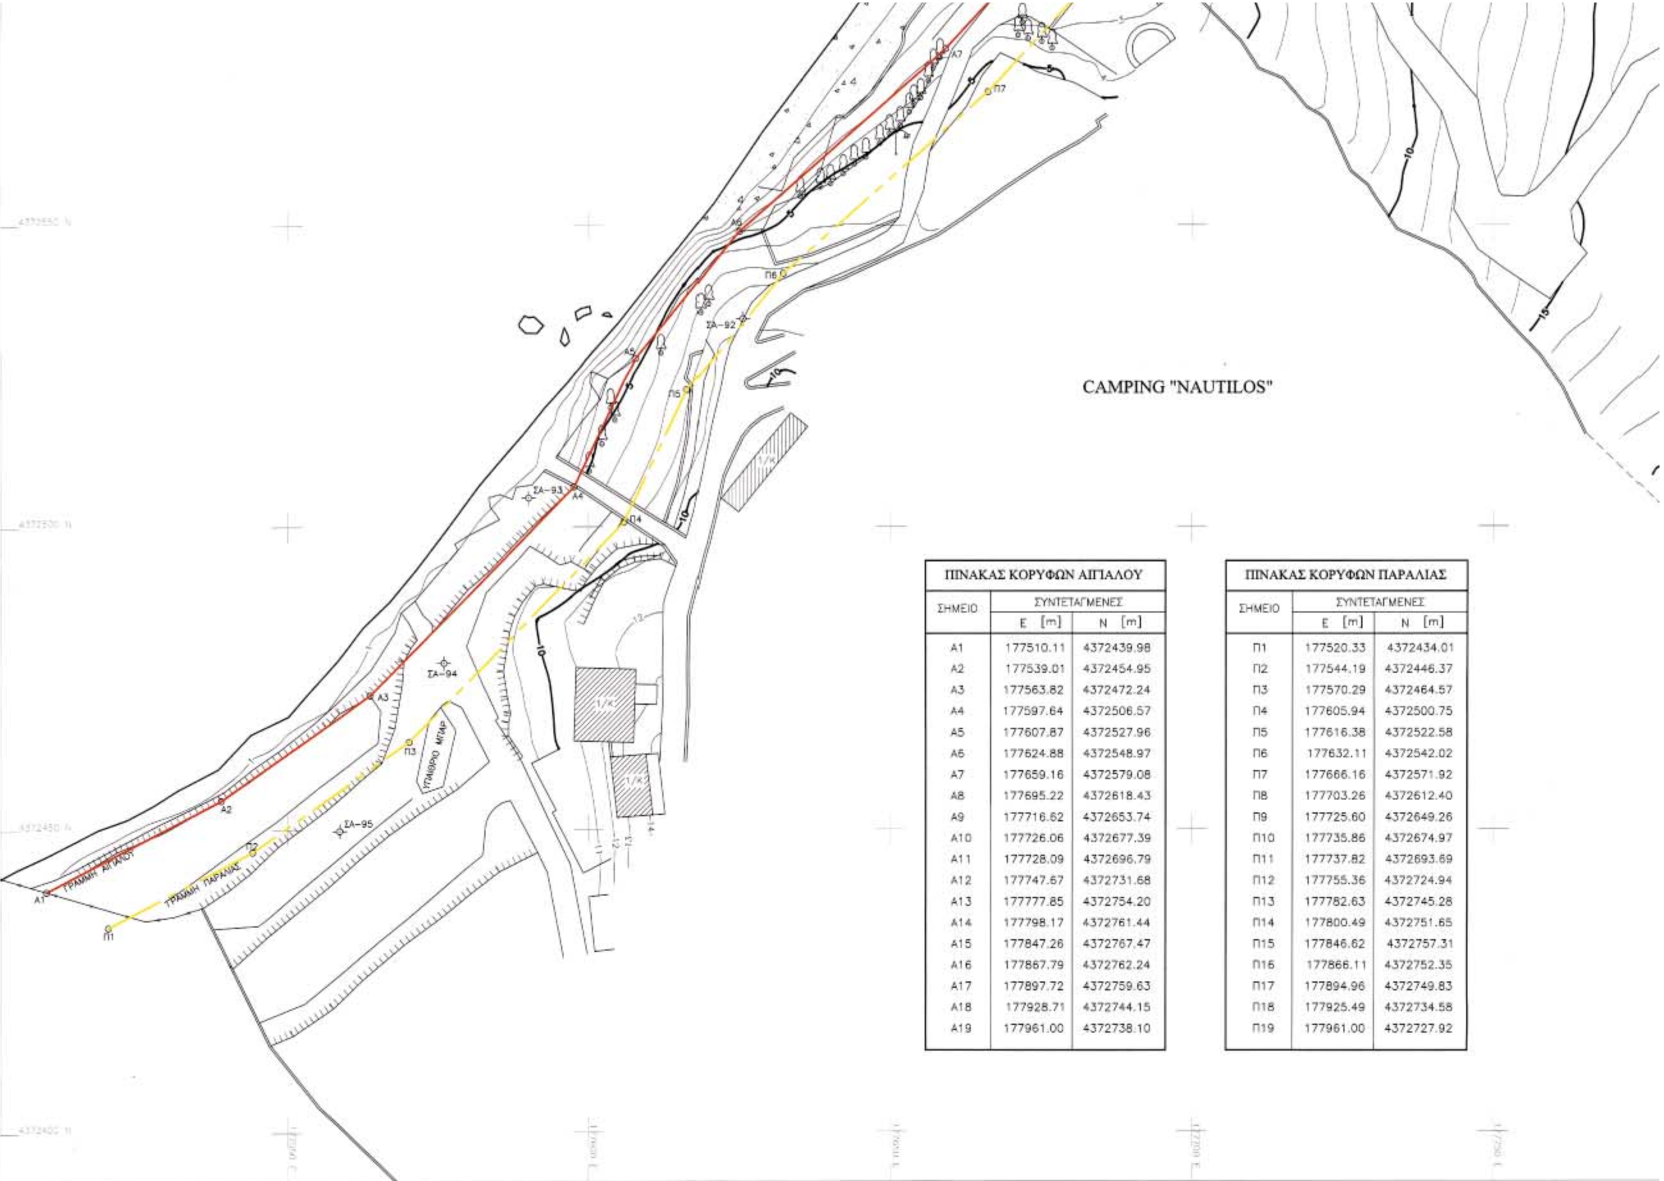

ΠΙΝΑΚΑΣ ΚΟΡΥΦΩΝ ΑΙΓΙΑΛΟΥ

ΣΗΜΕΙΟ	ΣΥΝΤΕΤΑΓΜΕΝΕΣ Ε [m]	ΣΥΝΤΕΤΑΓΜΕΝΕΣ Ν [m]
Α1	177510.11	4372439.98
Α2	177539.01	4372454.95
Α3	177563.82	4372472.24
Α4	177597.64	4372506.57
Α5	177607.87	4372527.96
Α6	177624.88	4372548.97
Α7	177659.16	4372579.08
Α8	177695.22	4372618.43
Α9	177716.62	4372653.74
Α10	177726.06	4372677.39
Α11	177728.09	4372696.79
Α12	177747.67	4372731.68
Α13	177777.85	4372754.20
Α14	177798.17	4372761.44
Α15	177847.26	4372767.47
Α16	177867.79	4372762.24
Α17	177897.72	4372759.63
Α18	177928.71	4372744.15
Α19	177961.00	4372738.10

ΠΙΝΑΚΑΣ ΚΟΡΥΦΩΝ ΠΑΡΑΛΙΑΣ

ΣΗΜΕΙΟ	ΣΥΝΤΕΤΑΓΜΕΝΕΣ Ε [m]	ΣΥΝΤΕΤΑΓΜΕΝΕΣ Ν [m]
Π1	177520.33	4372434.01
Π2	177544.19	4372446.37
Π3	177570.29	4372464.57
Π4	177605.94	4372500.75
Π5	177616.38	4372522.58
Π6	177632.11	4372542.02
Π7	177666.16	4372571.92
Π8	177703.26	4372612.40
Π9	177725.60	4372649.26
Π10	177735.86	4372674.97
Π11	177737.82	4372693.69
Π12	177755.36	4372724.94
Π13	177782.63	4372745.28
Π14	177800.49	4372751.65
Π15	177846.62	4372757.31
Π16	177866.11	4372752.35
Π17	177894.96	4372749.83
Π18	177925.49	4372734.58
Π19	177961.00	4372727.92

ΧΩΜΑΤΟΔΡΟΜΟΣ ΝΕΑΣ ΔΙΑΝΟΙΞΗΣ

ΔΗΜΟΣΙΑ ΕΚΤΑΣΗ

ΕΜΠΙΣΤΕΥΤΙΚΟ

ΧΩΜΑΤΟΔΡΟΜΟΣ ΝΕΑΣ ΔΙΑΝΟΙΞΗΣ

ΣΑ-8

ΣΑ-7

ΠΡΟΣ ΕΠΑΡΧΙΑΚΗ ΟΔΟ ΠΛΑΤΑΡΙΑΣ - ΣΥΒΟΤΩΝ

ΣΥΣΤΗΜΑ ΑΝΑΦΟΡΑΣ

1. ΣΥΝΤΕΤΑΓΜΕΝΕΣ ΤΕΤΡΑΓΩΝΙΚΟΥ ΚΑΝΝΑΒΟΥ (ΣΤΑΥΡΟΙ), ΣΤΟ ΕΓΣΑ-87 (ΕΛΛΕΙΨΟΕΙΔΕΣ GRS-80), ΕΓΚΑΡΣΙΑ ΜΕΡΚΑΤΟΡΙΚΗ ΠΡΟΒΟΛΗ - ΚΕΝΤΡΙΚΟΣ ΜΕΣΗΜΒΡΙΝΟΣ 24°
2. ΕΠΙΠΕΔΕΣ ΣΥΝΤΕΤΑΓΜΕΝΕΣ ΣΤΟ ΕΓΣΑ-87 (ΕΛΛΕΙΨΟΕΙΔΕΣ GRS-80) ΕΓΚΑΡΣΙΑ ΜΕΡΚΑΤΟΡΙΚΗ ΠΡΟΒΟΛΗ - ΚΕΝΤΡΙΚΟΣ ΜΕΣΗΜΒΡΙΝΟΣ 24°
3. ΥΨΟΜΕΤΡΑ ΑΠΟ ΜΕΣΗ ΣΤΑΘΜΗ ΘΑΛΑΣΣΑΣ Γ.Υ.Σ.- ΙΣΟΔΙΑΣΤΑΣΗ 1m ΒΑΘΗ ΑΠΟ ΚΑΤΩΤΑΤΗ ΡΗΧΙΑ

ΔΙΑΓΡΑΜΜΑ ΣΥΝΔΕΣΗΣ ΦΥΛΛΩΝ

ΑΡ.ΣΧΕΔΙΟΥ HD-470-12-301

ΑΡ.ΣΧΕΔΙΟΥ HD-470-12-302

Β Δ Α Ν

ΥΠΟΜΝΗΜΑ ΕΠΙΤΡΟΠΗΣ

1) Το παρόν τοπογραφικό διάγραμμα συνοδεύει την από 20/5/2003 έκθεση της Επιτροπής καθορισμού ορίων αιγιαλού & παραλίας.

2) (Κόκκινη γραμμή) οριογραμμή αιγιαλού Α1, Α2, Α3 ..... Α20, Κ39

3) (Κίτρινη γραμμή) — » — παραλίας Π1, Π2, Π3 ..... Π20, Κ'39

Ο ΠΡΟΕΔΡΟΣ ΤΑ ΜΕΛΗ

ΕΘΝΙΚΟ ΤΥΠΟΓΡΑΦΕΙΟ
Για τεχνικούς λόγους στο σχεδιάγραμμα
έγινε σμίκρυνση κατά ποσοστό 40 %

Η/Ζ6 14/5/2003

Θεμιστοκλής Θεοδωρίδης
Πολιτικός Υπομηχανικός

ΘΕΩΡΗΘΗΚΕ
Ηγουμενίτσα 14/5/2003
Ο Προϊστάμενος ΤΥΔΚ

Λάμπρος Νικολάου
Πολιτικός Μηχανικός

ΤΟΠΟΓΡΑΦΙΚΟ ΔΙΑΓΡΑΜΜΑ

ΚΑΘΟΡΙΣΜΟΣ ΟΡΙΩΝ ΑΙΓΙΑΛΟΥ ΚΑΙ ΠΑΡΑΛΙΑΣ

ΠΕΡΙΟΧΗ	: ΟΡΜΟΣ ΠΛΑΤΑΡΙΑΣ
ΕΝΔΙΑΦΕΡΟΜΕΝΟΣ	: ΟΡΓΑΝΙΣΜΟΣ ΤΗΛΕΠΙΚΟΙΝΩΝΙΩΝ ΕΛΛΑΔΑΣ
ΔΗΜΟΣ	: ΠΛΑΤΑΡΙΑΣ
ΕΠΑΡΧΙΑ	:
ΑΡΜΟΔΙΑ ΚΤΗΜΑΤΙΚΗ ΥΠΗΡΕΣΙΑ	: Ν. ΘΕΣΠΡΩΤΙΑΣ
ΝΟΜΑΡΧΙΑ	: ΘΕΣΠΡΩΤΙΑΣ

ΑΝΑΘ.	ΗΜΕΡΟΜ.	ΠΕΡΙΓΡΑΦΗ	ΣΧΕΔΙΑΣΘ.	ΕΛΕΓΧΘ.	ΜΗΧΑΝΙΚΟΣ
0	23-04-01	ΠΡΩΤΗ ΕΚΔΟΣΗ			

akti engineering
MARINE AND LAND SURVEYING SERVICES
ΜΠΟΤΑΣΗ 79-81, 18537 ΠΕΙΡΑΙΑΣ
ΤΗΛ.: (01) 41.80.563, FAX: (01) 45.15.183

ΙΔΙΟΚΤΗΤΗΣ
OTE ΟΡΓΑΝΙΣΜΟΣ ΤΗΛΕΠΙΚΟΙΝΩΝΙΩΝ ΕΛΛΑΔΑΣ

ΕΡΓΟ
ΥΠΟΒΡΥΧΙΑ ΤΗΛΕΠΙΚΟΙΝΩΝΙΑΚΗ ΖΕΥΞΗ ΚΕΡΚΥΡΑ - ΠΛΑΤΑΡΙΑ

ΤΙΤΛΟΣ ΣΧΕΔΙΟΥ
ΤΟΠΟΓΡΑΦΙΚΟ ΔΙΑΓΡΑΜΜΑ ΠΡΟΣΑΙΓΙΑΛΩΣΗΣ ΚΑΛΩΔΙΟΥ ΣΤΟ GAMPING "NAUTILOS" Ν. ΘΕΣΠΡΩΤΙΑΣ


Ο ΣΥΝΤΑΞΑΣ

ΚΛΙΜΑΚΑ	ΑΡΙΘΜΟΣ ΣΧΕΔΙΟΥ	ΑΝΑΘΕΩΡΗΣΗ
1:500	HD-470-12-301	0

47012301

A0 1189x841

ΑΡ.ΣΧΕΔΙΟΥ: HD–470–12–302

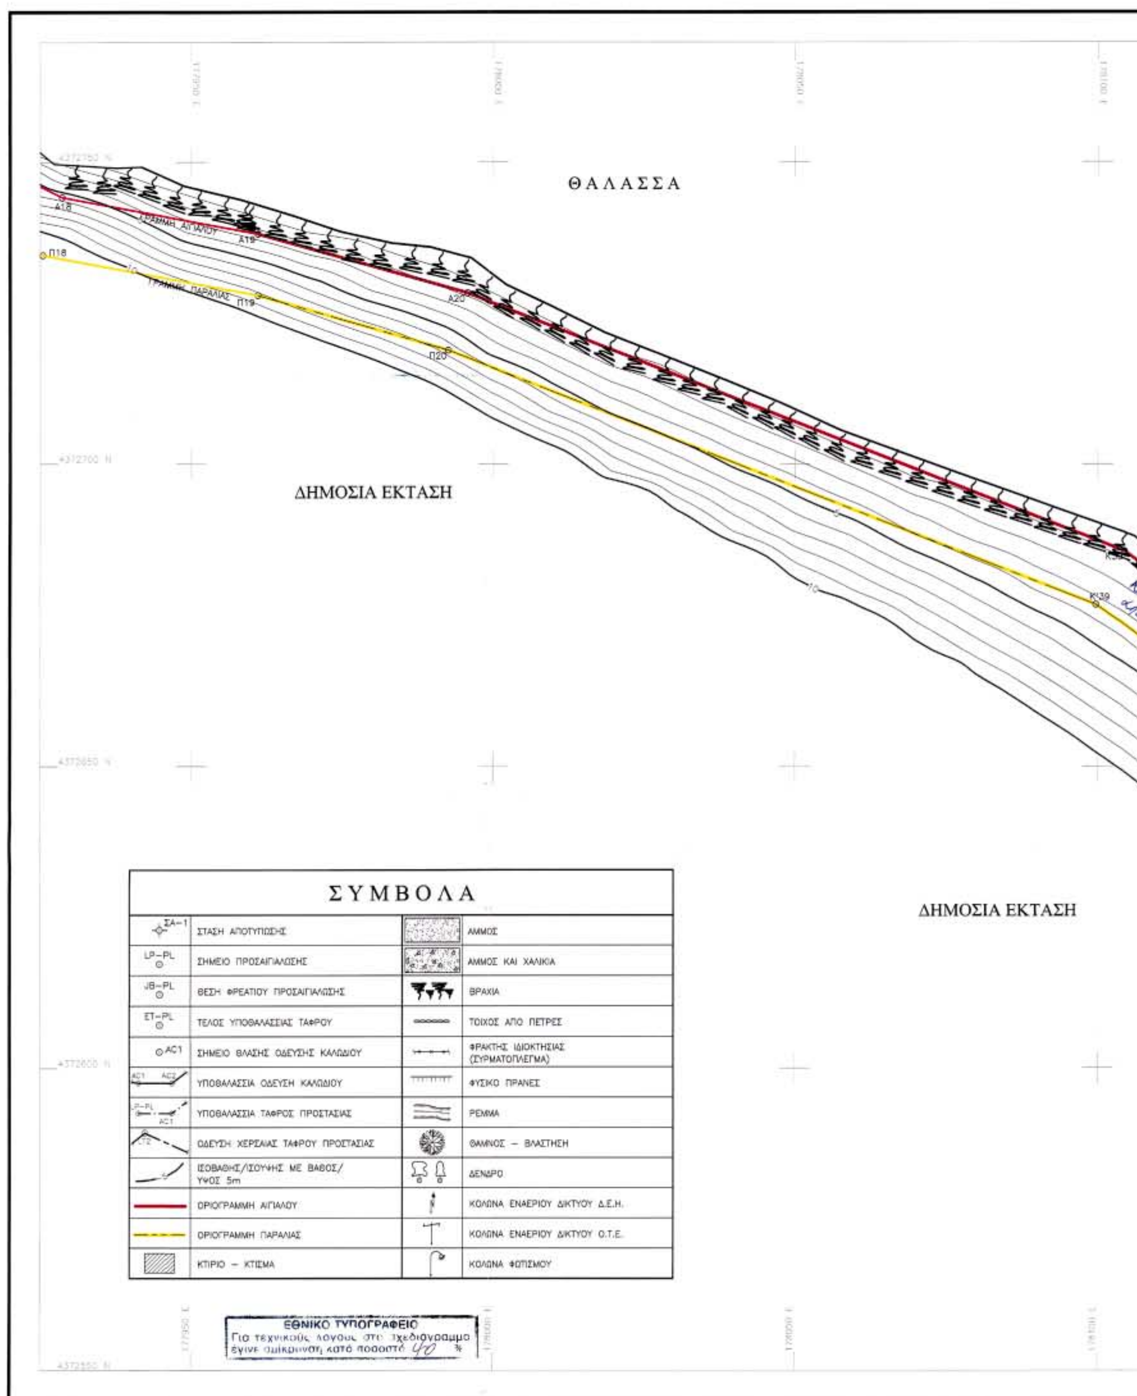


ΠΙΝΑΚΑΣ ΚΟΡΥΦΩΝ ΑΙΓΙΑΛΟΥ		
ΣΗΜΕΙΟ	ΣΥΝΤΕΤΑΓΜΕΝΕΣ	
	Ε [m]	Ν [m]
Α18	177928.71	4372744.15
Α19	177961.00	4372738.10
Α20	177995.67	4372728.34
Κ39	178104.42	4372685.61
Κ38	178178.75	4372633.62

ΠΙΝΑΚΑΣ ΚΟΡΥΦΩΝ ΠΑΡΑΛΙΑΣ		
ΣΗΜΕΙΟ	ΣΥΝΤΕΤΑΓΜΕΝΕΣ	
	Ε [m]	Ν [m]
Π18	177925.49	4372734.58
Π19	177961.00	4372727.92
Π20	177992.48	4372718.85
Κ'39	178099.66	4372676.74
Κ'38	178171.52	4372626.48


ΣΥΣΤΗΜΑ ΑΝΑΦΟΡΑΣ

1. ΣΥΝΤΕΤΑΓΜΕΝΕΣ ΤΕΤΡΑΓΩΝΙΚΟΥ ΚΑΝΝΑΒΟΥ (ΣΤΑΥΡΟΙ), ΣΤΟ ΕΓΣΑ–87 (ΕΛΛΕ GRS–80), ΕΓΚΑΡΣΙΑ ΜΕΡΚΑΤΟΡΙΚΗ ΠΡΟΒΟΛΗ – ΚΕΝΤΡΙΚΟΣ ΜΕΣΗΜΒΡΙΝΟΣ
2. ΕΠΙΠΕΔΕΣ ΣΥΝΤΕΤΑΓΜΕΝΕΣ ΣΤΟ ΕΓΣΑ–87 (ΕΛΛΕΙΨΟΕΙΔΕΣ GRS–80) ΕΓΚΑΡΣΙΑ ΜΕΡΚΑΤΟΡΙΚΗ ΠΡΟΒΟΛΗ – ΚΕΝΤΡΙΚΟΣ ΜΕΣΗΜΒΡΙΝΟΣ 24°
3. ΥΨΟΜΕΤΡΑ ΑΠΟ ΜΕΣΗ ΣΤΑΘΜΗ ΘΑΛΑΣΣΑΣ Γ.Υ.Σ.– ΙΣΟΔΙΑΣΤΑΣΗ 1m ΒΑΘΗ ΑΠΟ ΚΑΤΩΤΑΤΗ ΡΗΧΙΑ

ΕΜΠΙΣΤΕΥΤΙΚΟ

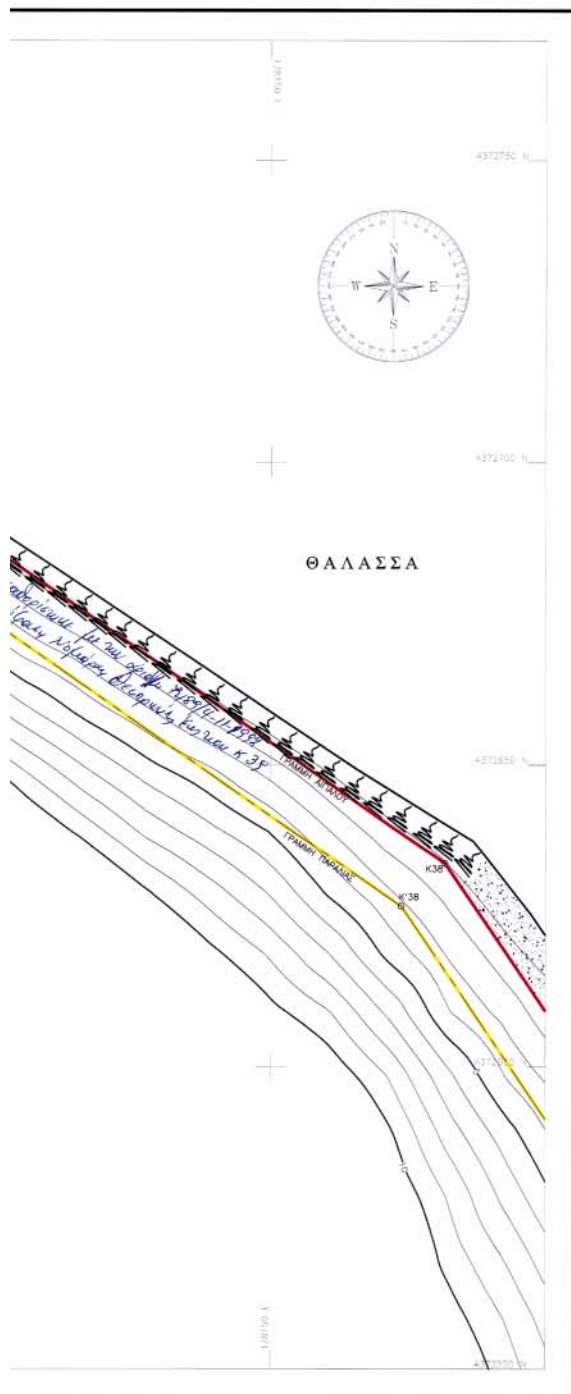

ΣΧΕΤΙΚΑ ΣΧΕΔΙΑ

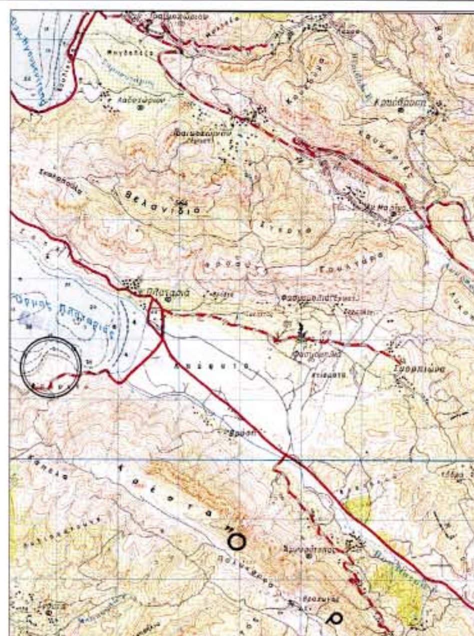

ΑΠΟΣΠΑΣΜΑ Φ.Χ. Γ.Υ.Σ. 1:50000 ΠΑΡΓΑ

ΥΠΟΜΝΗΜΑ ΕΠΙΤΡΟΠΗΣ

1). Το παρόν τοπογραφικό διάγραμμα συνοδεύει την από 20/5/2003 έκθεση της επιτροπής καθορισμού ορίων αιγιαλού & παραλίας.

2) Κόκκινη γραμμή) οριογραμμή αιγιαλού Α1, Α2, Α3 .. Α30, Κ39

3) Κίτρινη -//-) -//- Παραλίας Π1, Π2, Π3 . Π20, Κ'39

Ο ΠΡΟΕΔΡΟΣ

ΤΑ ΜΕΛΗ

Ηγ/τσα 14/5/2003

Ο Ελέγξας

Θεμιστοκλής Θεοδωρίδης
Πολιτικός Υπομηχανικός


ΘΕΩΡΗΘΗΚΕ
Ηγουμενίτσα 14/5/2003
Ο Προϊστάμενος ΤΥΔΚ

Λάμπρος Νικολάου
Πολιτικός Μηχανικός

ΤΟΠΟΓΡΑΦΙΚΟ ΔΙΑΓΡΑΜΜΑ

ΚΑΘΟΡΙΣΜΟΣ ΟΡΙΩΝ ΑΙΓΙΑΛΟΥ ΚΑΙ ΠΑΡΑΛΙΑΣ

ΠΕΡΙΟΧΗ	: ΟΡΜΟΣ ΠΛΑΤΑΡΙΑΣ
ΕΝΔΙΑΦΕΡΟΜΕΝΟΣ	: ΟΡΓΑΝΙΣΜΟΣ ΤΗΛΕΠΙΚΟΙΝΩΝΙΩΝ ΕΛΛΑΔΑΣ
ΔΗΜΟΣ	: ΠΛΑΤΑΡΙΑΣ
ΕΠΑΡΧΙΑ	:
ΑΡΜΟΔΙΑ ΚΤΗΜΑΤΙΚΗ ΥΠΗΡΕΣΙΑ	: Ν. ΘΕΣΠΡΩΤΙΑΣ
ΝΟΜΑΡΧΙΑ	: ΘΕΣΠΡΩΤΙΑΣ

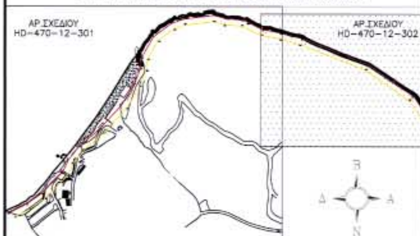

ΑΝΑΘ.	ΗΜΕΡΟΜ.	ΠΕΡΙΓΡΑΦΗ	ΣΧΕΔΙΑΣΘ.	ΕΛΕΓΧΘ.	ΜΗΧΑΝΙΚΟΣ
0	23-04-01	ΠΡΩΤΗ ΕΚΔΟΣΗ			

akti engineering
MARINE AND LAND SURVEYING SERVICES
ΜΠΟΤΑΣΗ 79-81, 18537 ΠΕΙΡΑΙΑΣ
ΤΗΛ.: (01) 41.80.563, FAX: (01) 45.15.183

ΙΔΙΟΚΤΗΤΗΣ: ΟΤΕ ΟΡΓΑΝΙΣΜΟΣ ΤΗΛΕΠΙΚΟΙΝΩΝΙΩΝ ΕΛΛΑΔΑΣ

ΕΡΓΟ: ΥΠΟΒΡΥΧΙΑ ΤΗΛΕΠΙΚΟΙΝΩΝΙΑΚΗ ΖΕΥΞΗ ΚΕΡΚΥΡΑ - ΠΛΑΤΑΡΙΑ

ΤΙΤΛΟΣ ΣΧΕΔΙΟΥ: ΤΟΠΟΓΡΑΦΙΚΟ ΔΙΑΓΡΑΜΜΑ ΠΡΟΣΑΙΓΙΑΛΩΣΗΣ ΚΑΛΩΔΙΟΥ ΣΤΟ GAMPING "NAUTILOS" Ν. ΘΕΣΠΡΩΤΙΑΣ

Ο ΣΥΝΤΑΞΑΣ: ΑΡΙΣΤΕΙΔΗΣ Σ. ΠΑΛΑΙΟΚΡΑΣΣΑΣ
ΜΕΛΟΣ Τ.Ε.Ε. ΑΡΙΘΜΟΣ ΜΗΤΡΩΟΥ ...
... ΣΟΦΟΥΛΗ 67, Ν. ΣΜΥΡΝΗ
ΤΗΛ. ... 4522008

ΚΛΙΜΑΚΑ	ΑΡΙΘΜΟΣ ΣΧΕΔΙΟΥ	ΑΝΑΘΕΩΡΗΣΗ
1:500	HD-470-12-302	0 Πιν. 2

47012302

A1 841x594